


### 01 INSTALLAZIONE SU PARETE ESTERNA

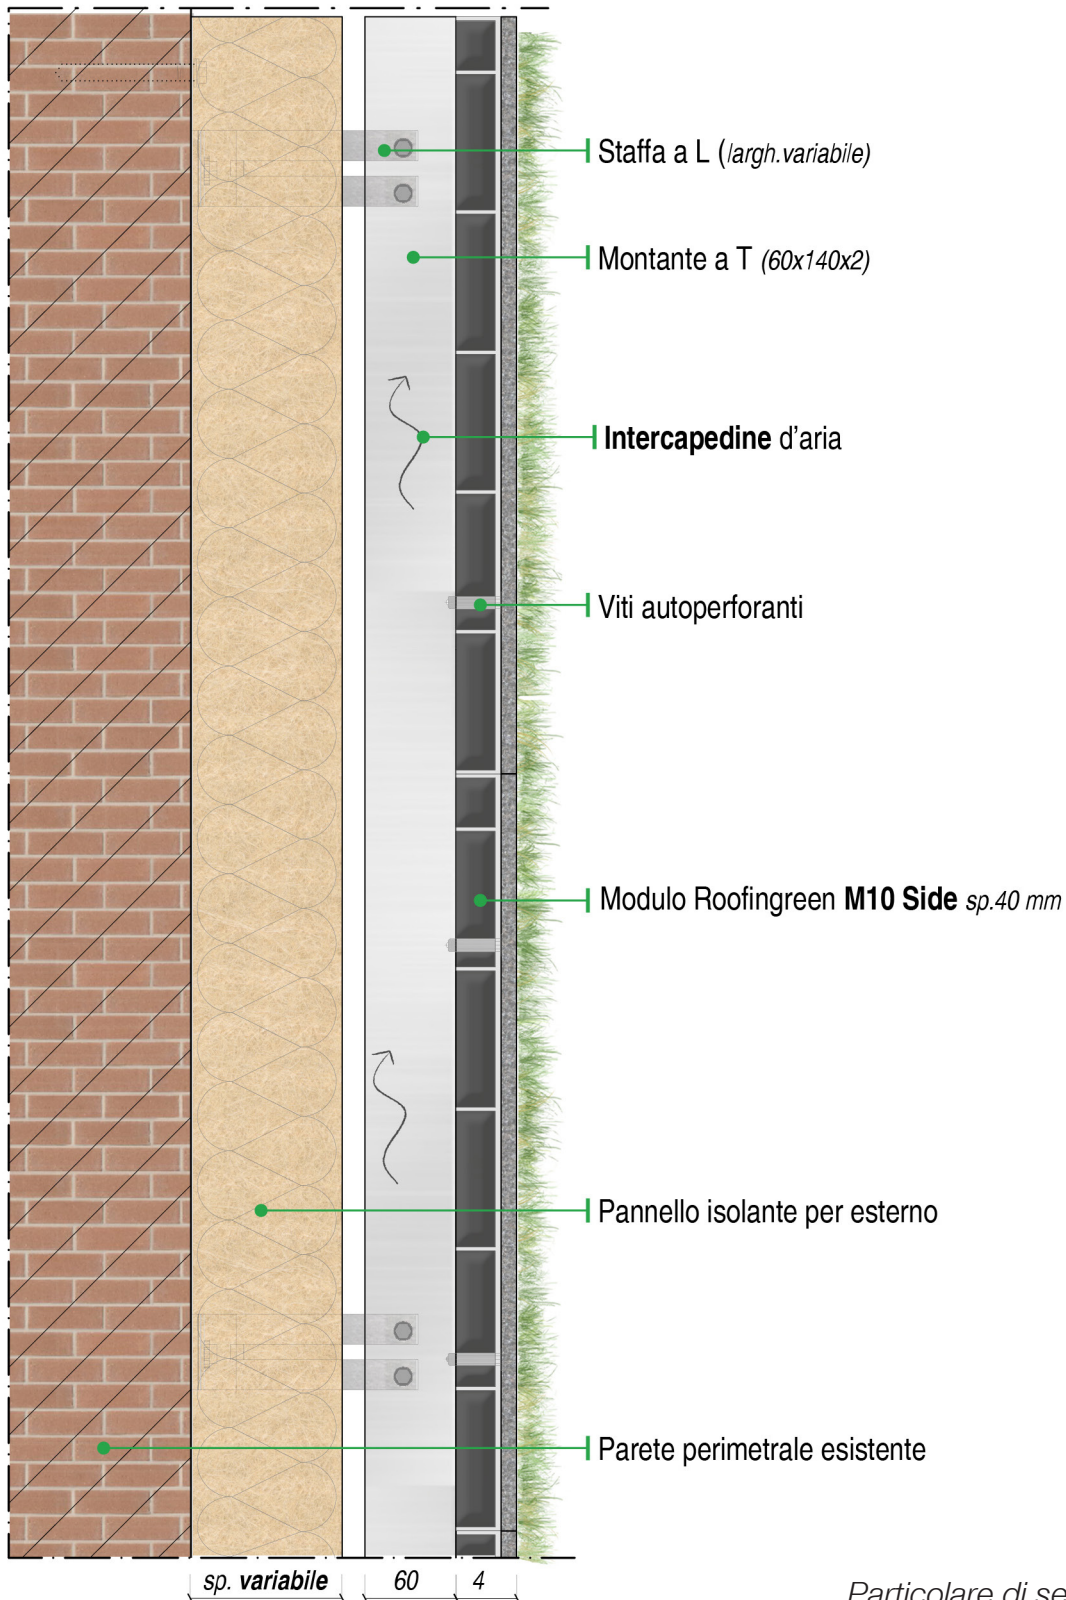

Particolare di sezione, scala 1:5